


SUELO URBANO		SUELO URBANIZABLE		SUELO NO URBANIZABLE		ZONAS DOTACIONALES RED PRIMARIA		ZONAS DOTACIONALES RED SECUNDARIA		BIENES DE INTERES YACIMIENTOS ARQUEOLOGICOS		SIMBOLOGIA PLANEAMIENTO	
ZR-1	NUCLEO HISTORICO	Z-MOE-AD	ACTUACIONES DIVERSAS	SNUC-GEN	COMUN GENÉRICO	PDE-DOC	EDUCATIVO-CULTURAL	SDE-DOC	EDUCATIVO-CULTURAL	BIEN INTERES CULTURAL	DELIMITACION SUELO URBANO	---	ZONA DOMINIO PUBLICO CARRETERAS/FERROCARRIL
ZR-2	AMPLIACION DE CASCO	Z-MOE-AP	ACTUACIONES PUNTUALES	ZR-5	EDIFICACION AISLADA 2	PDS	DEPORTIVO-RECREATIVO	SDE-CUL	DEPORTIVO-RECREATIVO	BIEN RELEVANCIA LOCAL	DELIMITACION SECTORES	---	ZONA SERVILUMBRE CARRETERAS ESTATALES
ZR-3	ENSANCHE MANZ. CERRADA	Z-MOE-ZR	ZONA DE RESPETO	ZI-2	INDUSTR. LIGERA-Terciario	PQS	SANITARIO-ASISTENCIAL	SQS	SANITARIO-ASISTENCIAL	BIEN INVENTARIADO	DELIMITACION UNIDADES DE EJECUCION	---	LIMITE EDIFICACION CARRETERAS/FERROCARRIL
ZR-4	GR. REGIONES DEVASTADAS	Z-PA	EDIF. REGULACION ALTURA	ZI-3	INDUSTRIAL-Terciario	POA	ADMINISTRATIVO INSTITUCIONAL	SQI	INFRAESTRUCTURA SERVICIO URBANO	DELIMITACION YACIMIENTO	ALINEACION FACHADA	---	ZONA AFECTACION CARRETERAS ESTATALES
ZR-5	EDIFICACION AISLADA	ZI-1	COOPERATIVA	SNUP-PAM	PROTECCION PAISAJISTICA Y MEDIOAMBIENTAL	POI	INFRAESTRUCTURA SERVICIO URBANO	SQM	DOTACIONAL MULTIPLE	ARQ-PAL	ALINEACION INTERIOR	---	ZONA PROTECCION CARRERAS ESTATALES
ZR-6	EDIFICACION AISLADA 2	ZI-2	INDUSTR. LIGERA-Terciario	SNUP-DPH	PROTECCION DOMINIO PUBLICO HIDRAULICO	PNL	PARQUE PUBLICO NATURAL	SQR	DOTACIONAL RESIDENCIAL	---	RASANTE EN ZONA CONSOLIDADA	---	ZONA PROTECCION CARRERAS ESTATALES
ZR-7	GRUPOS DISPERSOS	---	---	SNUP-COM	PROTECCION VIAS DE COMUNICACION	PVJ	JARDINES	SVJ-SVA SVP	JARDINES/AREA DE JUEGO ZONA PEATONAL	---	FLUERA DE ORDENACION	---	ZONA PROTECCION FERROCARRIL
---	---	---	---	SNUP-FER	PROTECCION INFRAESTR. FERROVIARIAS	---	RESERVAS EQUIPAMIENTOS	SAV	APARCAMIENTOS	---	VIAS PECUARIAS	---	ZONA PROTECCION FERROCARRIL
---	---	---	---	SNUP-PEC	PROTECCION DOMINIO PECUARIO	---	RESERVAS VIARIO	---	---	---	---	---	ZONA PROTECCION FERROCARRIL

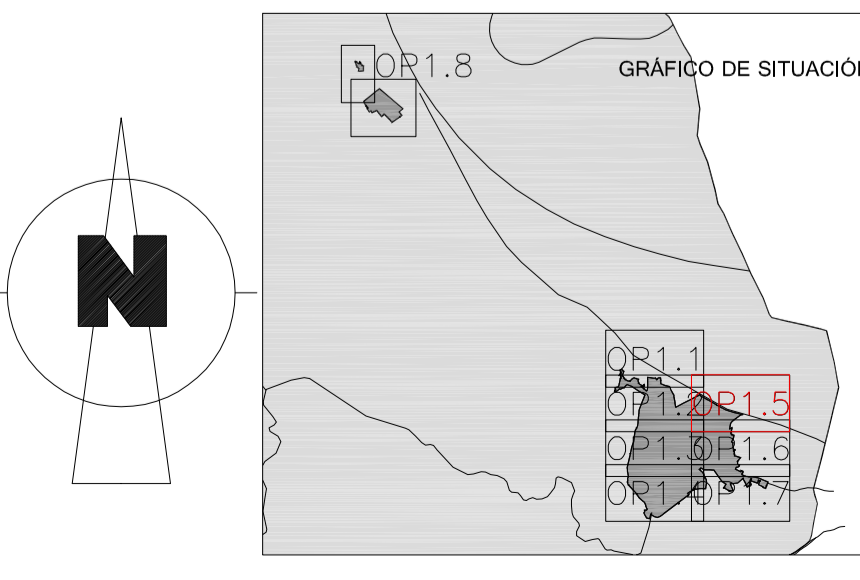

arquitectura

8

ARQUITECTO COACV COLEGIADO Nº 07644

CEDRIC SELUSI VANDERDOODT

EXCMO. AYUNTAMIENTO DE VIVER		
SITUACION	VIVER (CASTELLÓN)	FECHA JUNIO.2018
TITULO	PLAN GENERAL DE ORDENACIÓN URBANA DE VIVER	
SERIE	ORDENACIÓN PORMENORIZADA - SERIE 1 - ÁMBITO URBANO	
PLANO	ZONAS DE ORDENACION, ALINEACIONES, RASANTES, ALTURAS Y USOS RED SECUNDARIA, UNIDADES DE EJECUCION Y PATRIMONIO ÁMBITO CASCO 5	ESCALA 1/1000 Nº OP.1.5