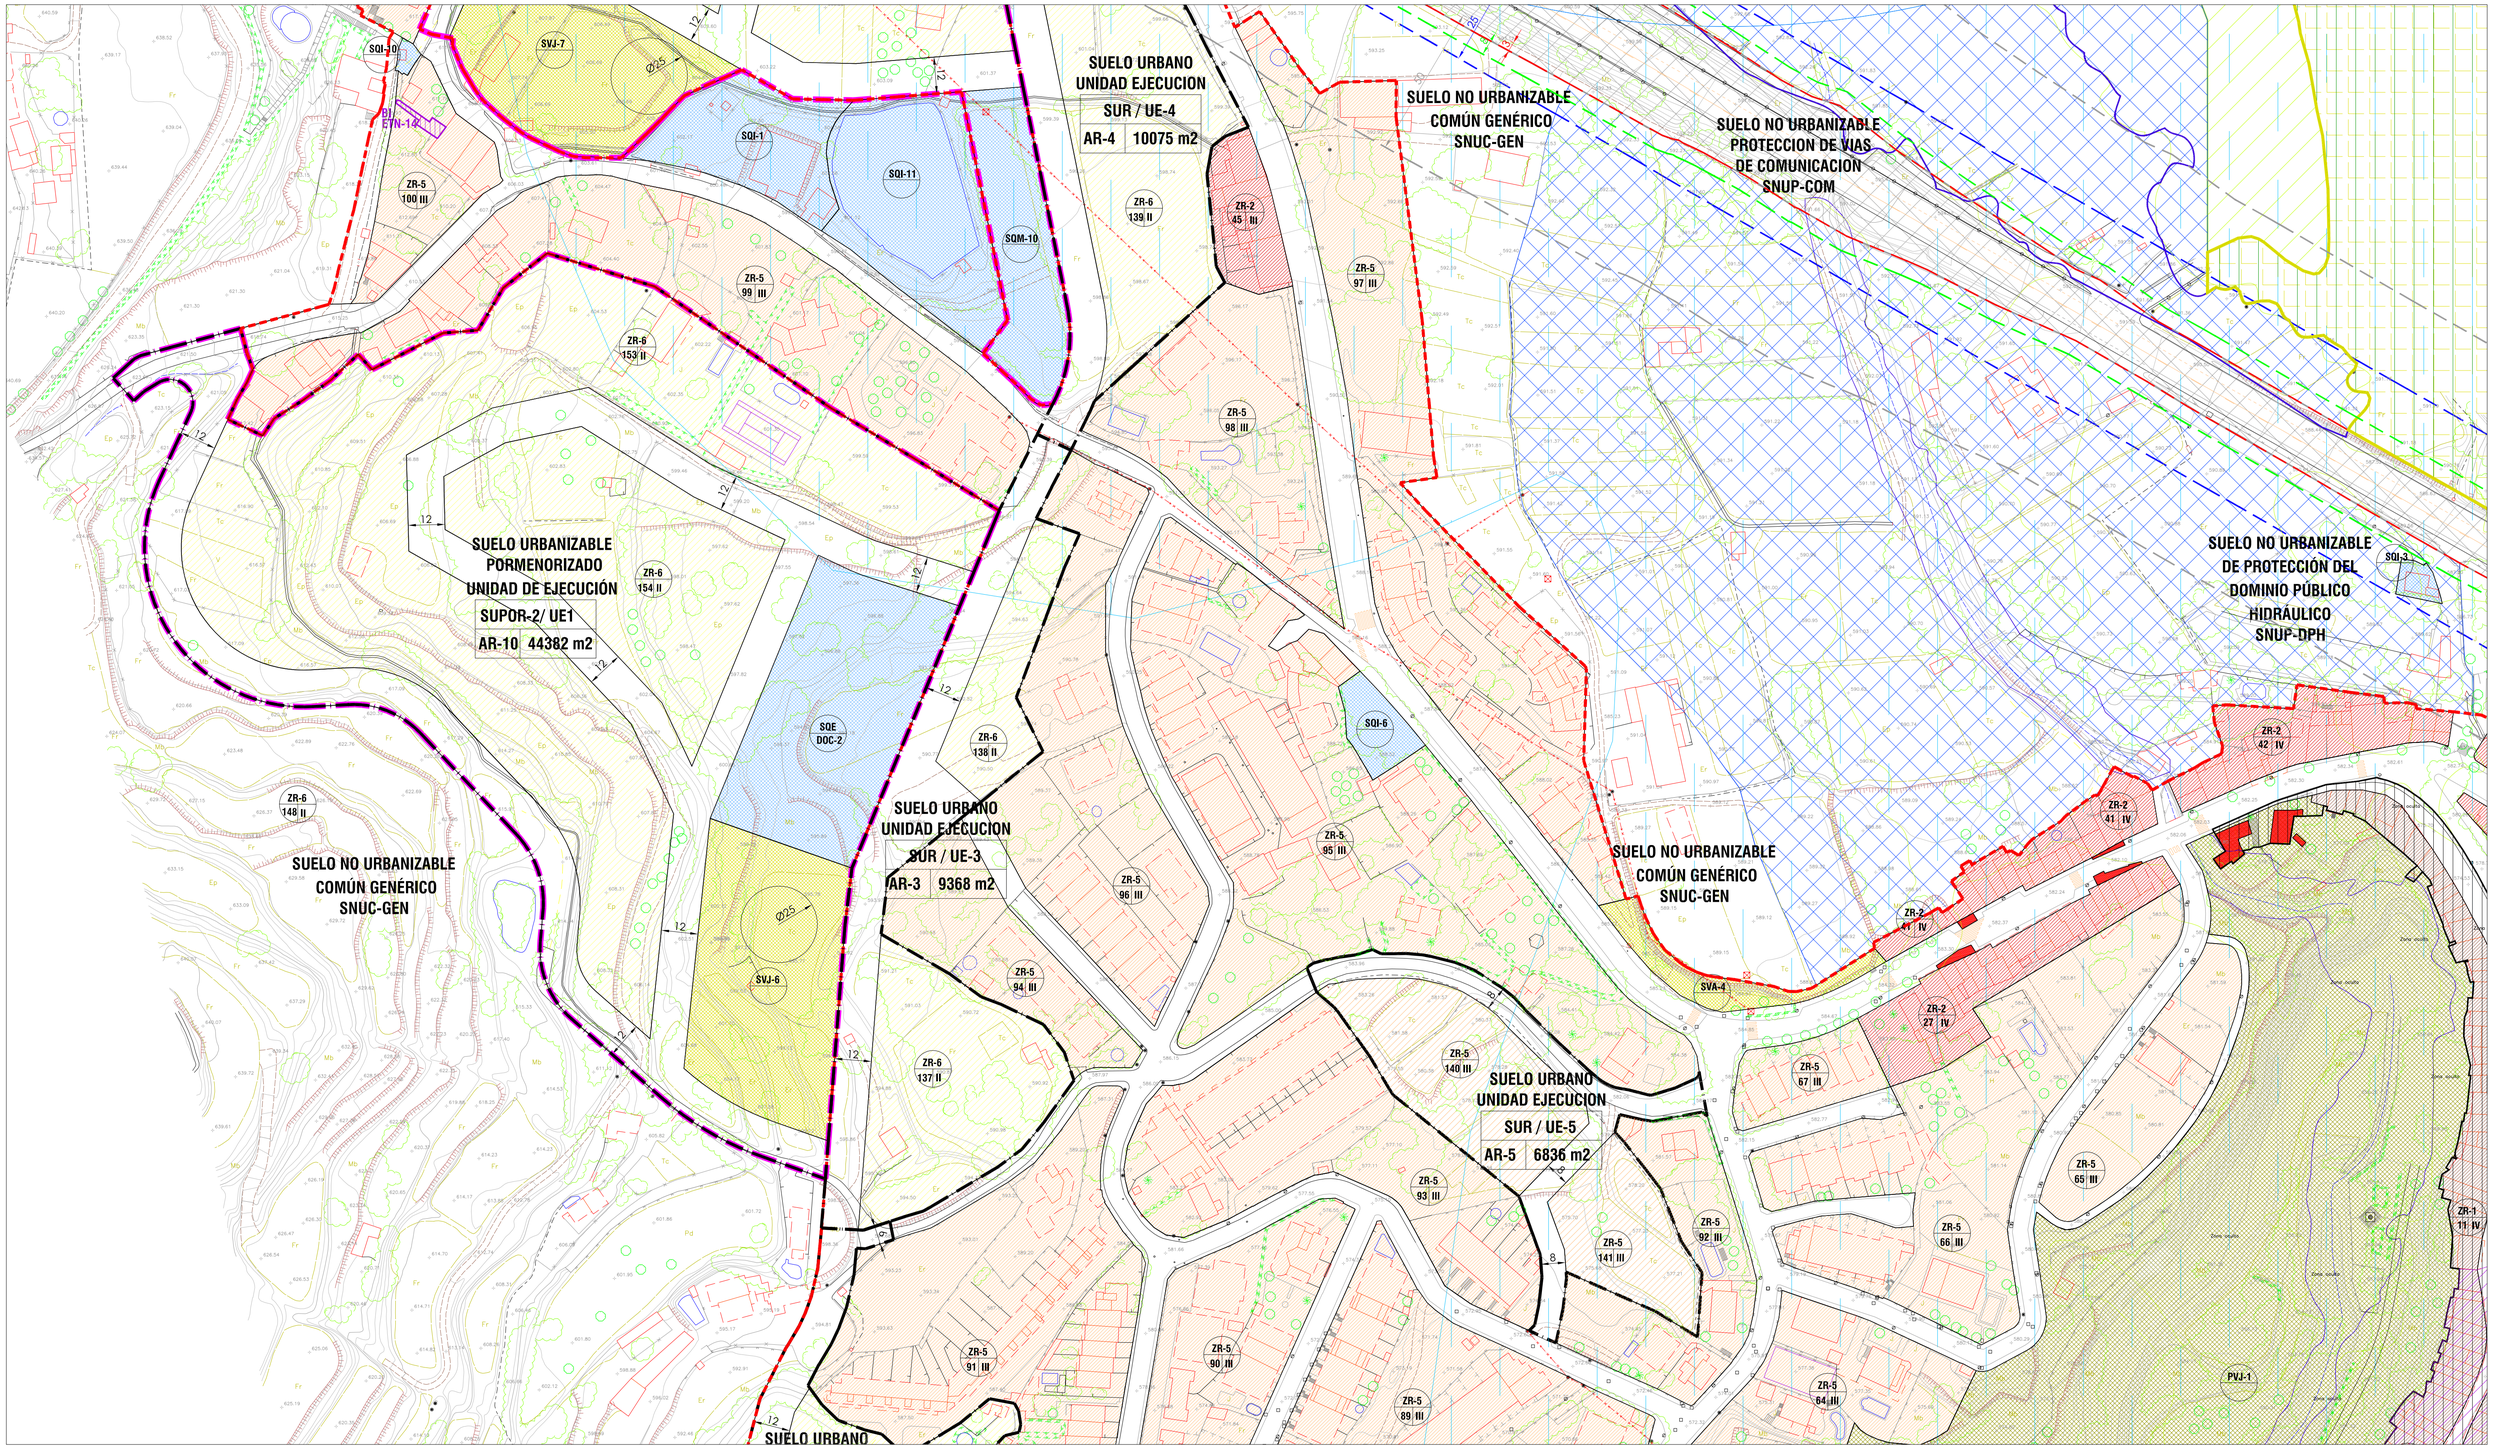


| SUELO URBANO | | | | SUELO URBANIZABLE | |
|---|---|---|---|---|---|
| ZR-1 | NUCLEO HISTÓRICO | Z-MOE-AD | ACTUACIONES DIVERSAS | ZR-5 | EDIFICACION AISLADA |
| ZR-2 | AMPLIACIÓN DE CASCO | Z-MOE-AP | ACTUACIONES PUNTUALES | ZR-6 | EDIFICACION AISLADA 2 |
| ZR-3 | ENSANCHE MANZ. CERRADA | Z-MOE-ZR | ZONA DE RESPETO | ZI-2 | INDUSTR. LIGERA–TERCIARIO |
| ZR-4 | GR. REGIONES DEVASTADAS | Z-RA | EDIF. REGULACION ALTURA | ZI-3 | INDUSTRIAL–TERCIARIO |
| ZR-5 | EDIFICACION AISLADA | ZI-1 | COOPERATIVA | | |
| ZR-6 | EDIFICACION AISLADA 2 | ZI-2 | INDUSTR. LIGERA–TERCIARIO | | |
| ZR-7 | GRUPOS DISPERSOS | | | | |

| SUELO NO URBANIZABLE | |
|---|---|
| SNUC-GEN | COMÚN GENÉRICO |
| SNUC-AGR | COMÚN VALOR AGRICOLA |
| SNUC-ART | COMÚN ASENTAMIENTOS RURALES TRADICIONALES |
| SNUP-PAM | PROTECCION PAISAJÍSTICA Y MEDIOAMBIENTAL |
| SNUP-DPH | PROTECCION DOMINIO PÚBLICO HIDRÁULICO |
| SNUP-COM | PROTECCION VIAS DE COMUNICACION |
| SNUP-FER | PROTECCION INFRAESTR. FERROVIARIAS |
| SNUP-PEC | PROTEC. DOMINIO PECUARIO |

| ZONAS DOTACIONALES RED PRIMARIA | |
|---|---|
| PQE-DOC | EDUCATIVO–CULTURAL |
| PQD | DEPORTIVO–RECREATIVO |
| PQS | SANITARIO–ASISTENCIAL |
| PQA | ADMINISTRATIVO INSTITUCIONAL |
| PQI | INFRAESTRUCTURA SERVICIO URBANO |
| PNL | PARQUE PUBLICO NATURAL |
| PVJ | JARDINES |
| | RESERVAS EQUIPAMIENTOS |
| | RESERVAS VIARIO |

| ZONAS DOTACIONALES RED SECUNDARIA | |
|---|---|
| SQE-DOC SQE-CUL | EDUCATIVO–CULTURAL |
| SQD | DEPORTIVO–RECREATIVO |
| SQS | SANITARIO–ASISTENCIAL |
| SQI | INFRAESTRUCTURA SERVICIO URBANO |
| SQM | DOTACIONAL MULTIPLE |
| SQR | DOTACIONAL RESIDENCIAL |
| SVJ - SVA SVP | JARDINES/AREA DE JUEGO ZONA PEATONAL |
| SAV | APARCAMENTOS |

| BIENES DE INTERES YACIMIENTOS ARQUEOLOGICOS | |
|---|---|
| BIC | BIEN INTERES CULTURAL |
| BRL | BIEN RELEVANCIA LOCAL |
| BI | BIEN INVENTARIADO |
| | DELIMITACION YACIMIENTO |
| ARQ/PAL | PROTECCION YACIMIENTOS ARQUEOLÓGICOS Y PALEONT |

| SIMBOLOGIA PLANEAMIENTO | |
|---|---|
| DELIMITACION SUELO URBANO | ZONA DOMINIO PÚBLICO CARRETERAS/FERROCARRIL |
| DELIMITACION SECTORES | ZONA SERVIDUMBRE CARRETERAS ESTATALES |
| DELIMITACION UNIDADES DE EJECUCION | LIMITE EDIFICACION CARRETERAS/FERROCARRIL |
| ALINEACION FACHADA | ZONA AFECCIÓN CARRETERAS ESTATALES |
| ALINEACION INTERIOR | ZONA PROTECCION CARRET. AUTONÓMICAS Y PROVINC. |
| 712,20 RASANTE EN ZONA CONSOLIDADA | ZONA PROTECCION FERROCARRIL |
| FUERA DE ORDENACIÓN | PROTECCION LINEAS ELÉCTRICAS ALTA TENSION |
| VIAS PECUARIAS | PROTECCION ACUIFEROS VULNERABILIDAD MUY ALTA |
| | PROTECCION CAPTACIONES AGUA |
| | ZONA PROTECCION CEMENTERIO |
| | ZONA PROTECCION E.D.A.R. |
| | DOMINIO PÚBLICO HIDRÁULICO |
| | ZONA FLUJO PREFERENTE |
| SUPOR-1 / UE1 — UNIDAD EJECUCION | |
| AR/1 22156 m2 — SUPERFICIE AMBITO ÁREA DE REPARTO | |
| ZR1 22M — ZONA DE ORDENACIÓN ALTURA MÁXIMA | |
| POLIGONO/MANZANA | |

GRÁFICO DE SITUACIÓN

OP1.8 OP1.6 OP1.5 OP1.4 OP1.7

arquitectura

ARQUITECTO COACV
ACOLEGIADO NO 10.034

CEDRIC SELUSI VANDERDOODT

# EXCMO. AYUNTAMIENTO DE VIVER

| | |
|---|---|
| SITUACION: VIVER (CASTELLÓN) | FECHA: JUNIO.2018 |
| TITULO: PLAN GENERAL DE ORDENACIÓN URBANA DE VIVER | |
| SERIE: ORDENACIÓN PORMENORIZADA - SERIE 1 - ÁMBITO URBANO | |
| PLANO: ZONAS DE ORDENACION, ALINEACIONES, RASANTES, ALTURAS Y USOS RED SECUNDARIA, UNIDADES DE EJECUCION Y PATRIMONIO ÁMBITO CASCO 2 | ESCALA: 1/1000 |
| | Nº: OP1.2 |

Firmado digitalmente por: FERNANDO RENAU FAUBELL - DNI 18932516C
Motivo: Aprobado definitivamente por la CTU de Castellón el 28 de junio de 2018.
Fecha y hora: 28.06.2018 14:12:38