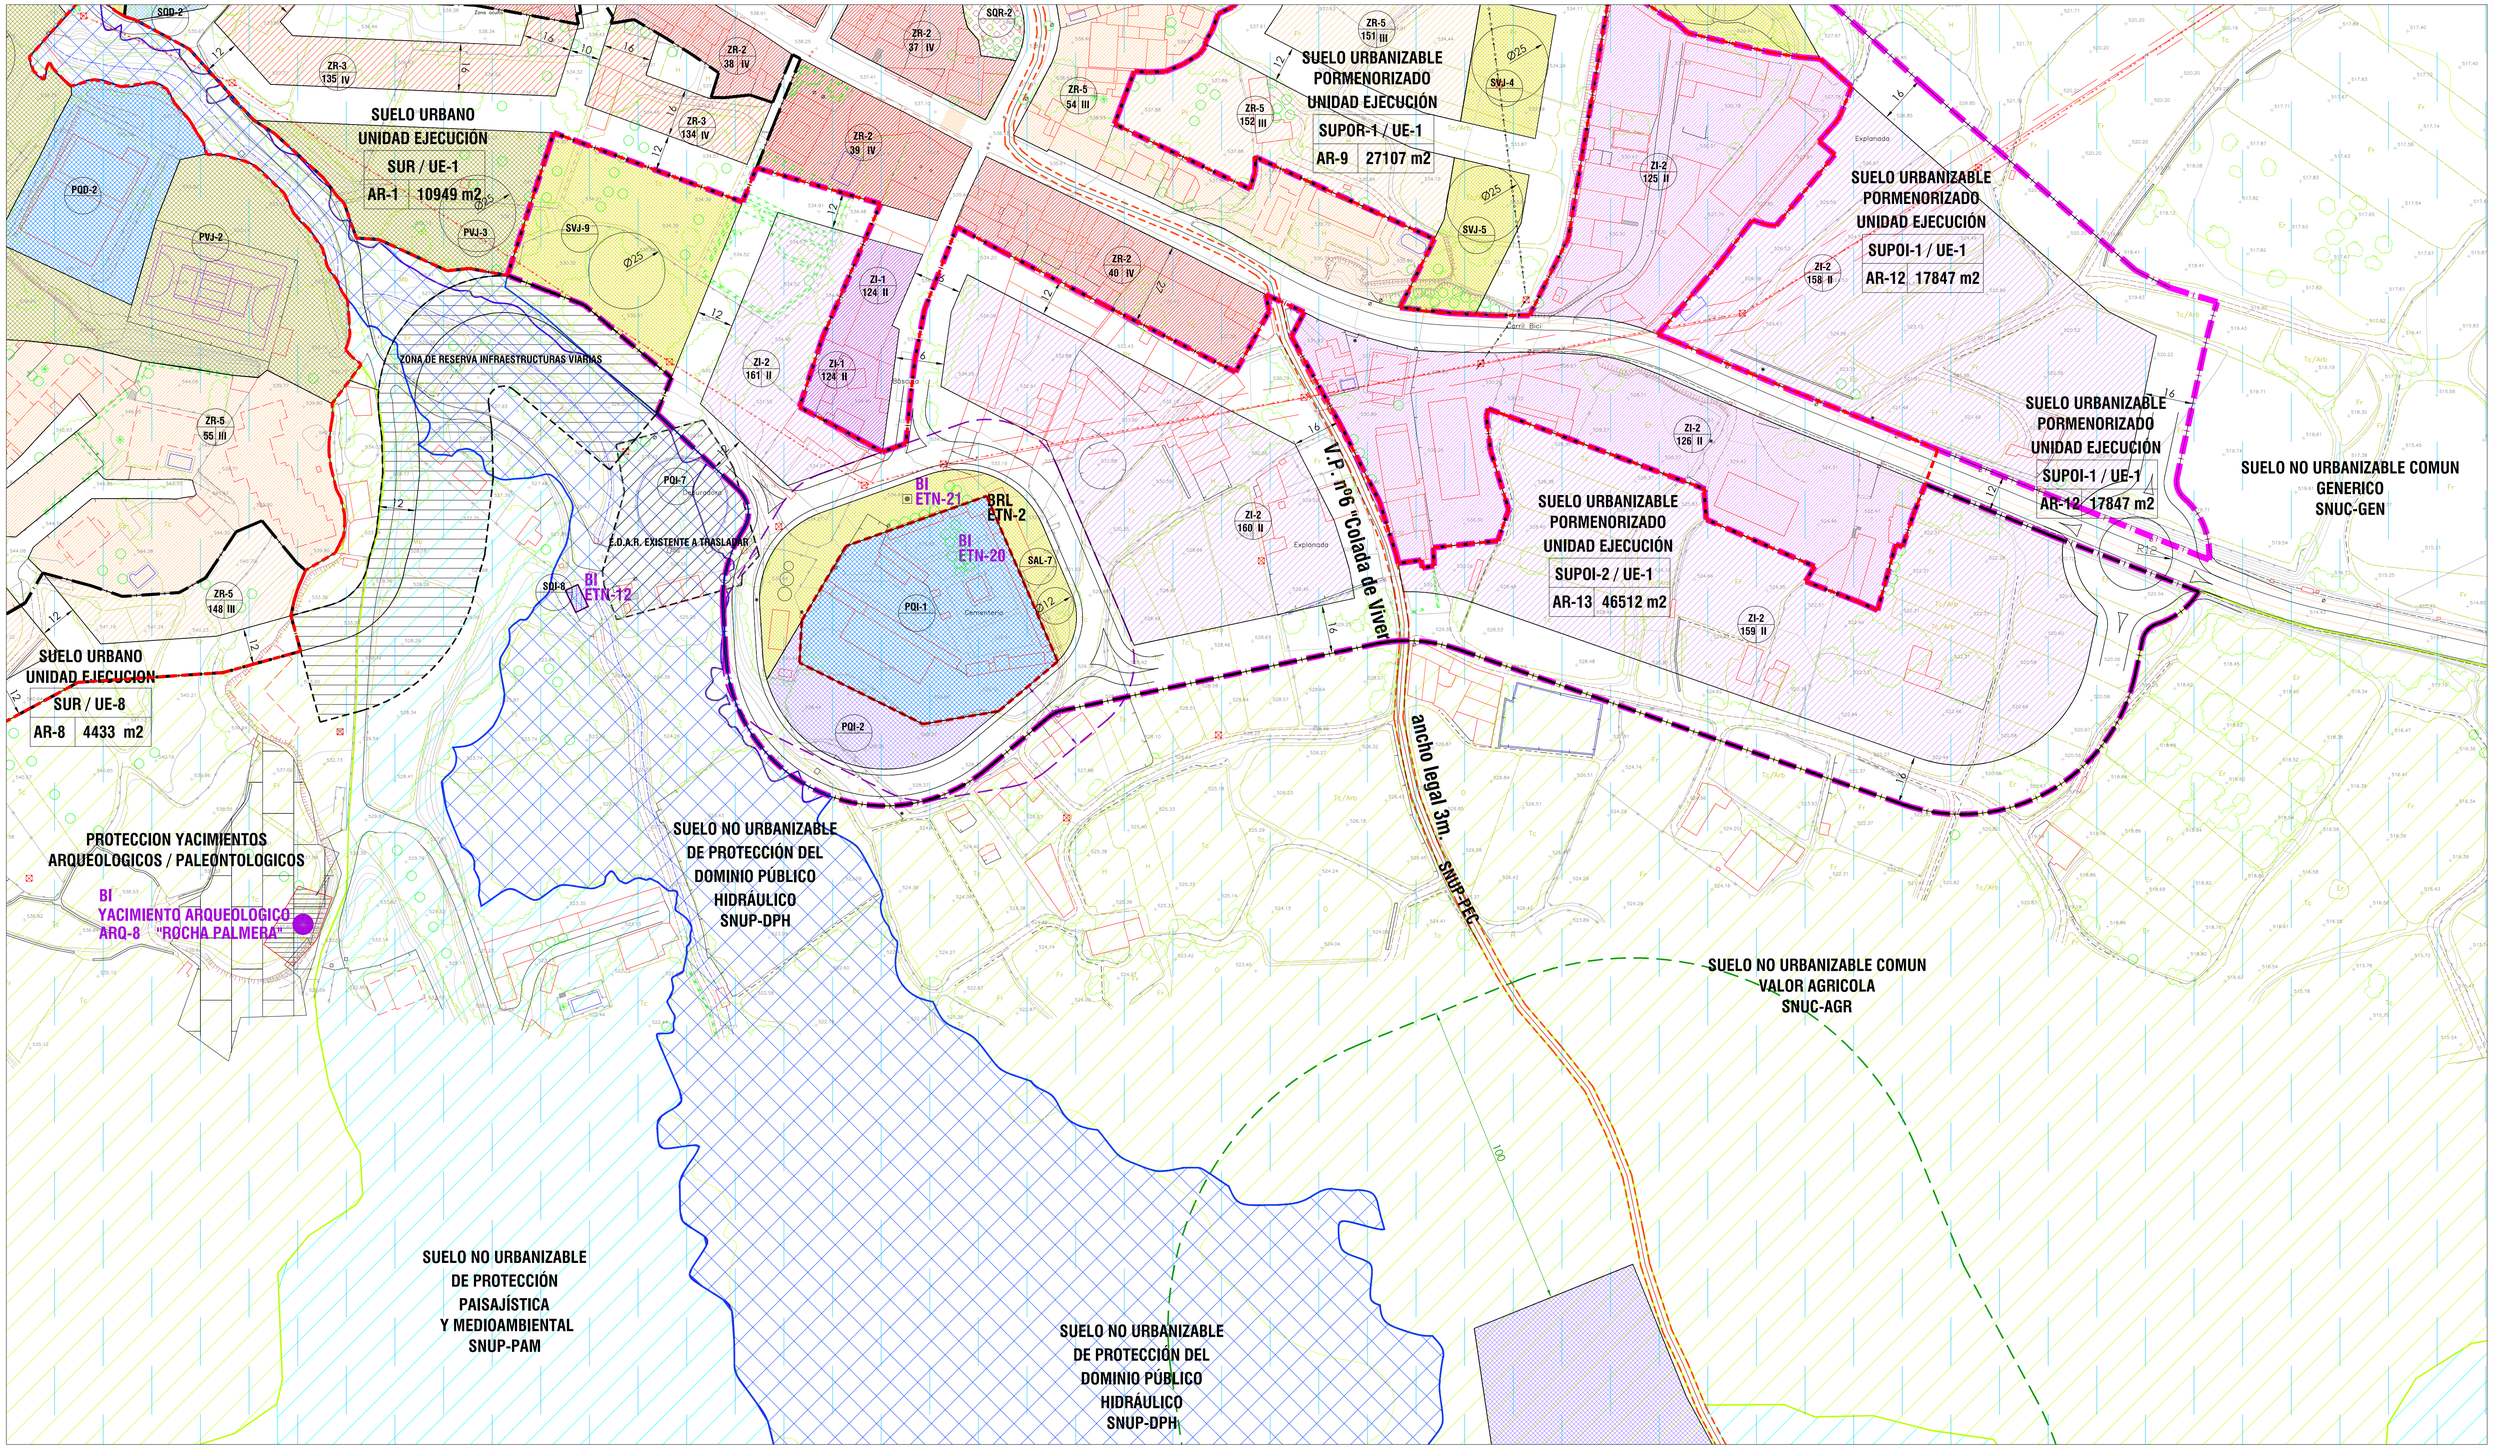

SUELO URBANO				SUELO URBANIZABLE	
ZR-1	NUCLEO HISTÓRICO	Z-MOE-AD	ACTUACIONES DIVERSAS	ZR-5	EDIFICACION AISLADA
ZR-2	AMPLIACIÓN DE CASCO	Z-MOE-AP	ACTUACIONES PUNTUALES	ZR-6	EDIFICACION AISLADA 2
ZR-3	ENSANCHE MANZ. CERRADA	Z-MOE-ZR	ZONA DE RESPETO	ZI-2	INDUSTR. LIGERA–TERCIARIO
ZR-4	GR. REGIONES DEVASTADAS	Z-RA	EDIF. REGULACION ALTURA	ZI-3	INDUSTRIAL–TERCIARIO
ZR-5	EDIFICACION AISLADA	ZI-1	COOPERATIVA		
ZR-6	EDIFICACION AISLADA 2	ZI-2	INDUSTR. LIGERA–TERCIARIO		
ZR-7	GRUPOS DISPERSOS				

SUELO NO URBANIZABLE	
SNUC-GEN	COMÚN GENÉRICO
SNUC-AGR	COMÚN VALOR AGRICOLA
SNUC-ART	COMÚN ASENTAMIENTOS RURALES TRADICIONALES
SNUP-PAM	PROTECCION PAISAJÍSTICA Y MEDIOAMBIENTAL
SNUP-DPH	PROTECCION DOMINIO PÚBLICO HIDRÁULICO
SNUP-COM	PROTECCION VIAS DE COMUNICACION
SNUP-FER	PROTECCION INFRAESTR. FERROVIARIAS
SNUP-PEC	PROTEC. DOMINIO PECUARIO

ZONAS DOTACIONALES RED PRIMARIA	
PQE-DOC	EDUCATIVO–CULTURAL
PQD	DEPORTIVO–RECREATIVO
PQS	SANITARIO–ASISTENCIAL
PQA	ADMINISTRATIVO INSTITUCIONAL
PQI	INFRAESTRUCTURA SERVICIO URBANO
PNL	PARQUE PUBLICO NATURAL
PVJ	JARDINES
	RESERVAS EQUIPAMIENTOS
	RESERVAS VIARIO

ZONAS DOTACIONALES RED SECUNDARIA	
SQE-DOC SQE-CUL	EDUCATIVO–CULTURAL
SQD	DEPORTIVO–RECREATIVO
SQS	SANITARIO–ASISTENCIAL
SQI	INFRAESTRUCTURA SERVICIO URBANO
SQM	DOTACIONAL MULTIPLE
SQR	DOTACIONAL RESIDENCIAL
SVJ - SVA SVP	JARDINES/AREA DE JUEGO ZONA PEATONAL
SAV	APARCAMIENTOS

BIENES DE INTERES YACIMIENTOS ARQUEOLOGICOS	
BIC	BIEN INTERES CULTURAL
BRL	BIEN RELEVANCIA LOCAL
BI	BIEN INVENTARIADO
	DELIMITACION YACIMIENTO
ARQ/PAL	PROTECCION YACIMIENTOS ARQUEOLÓGICOS Y PALEONT

SIMBOLOGIA PLANEAMIENTO	
DELIMITACION SUELO URBANO	ZONA DOMINIO PÚBLICO CARRETERAS/FERROCARRIL
DELIMITACION SECTORES	ZONA SERVIDUMBRE CARRETERAS ESTATALES
DELIMITACION UNIDADES DE EJECUCION	LIMITE EDIFICACION CARRETERAS/FERROCARRIL
ALINEACION FACHADA	ZONA AFECCIÓN CARRETERAS ESTATALES
ALINEACION INTERIOR	ZONA PROTECCION CARRET. AUTONÓMICAS Y PROVINC.
712:20 RASANTE EN ZONA CONSOLIDADA	ZONA PROTECCION FERROCARRIL
FUERA DE ORDENACIÓN	PROTECCION LINEAS ELÉCTRICAS ALTA TENSION
VIAS PECUARIAS	PROTECCION ACUIFEROS VULNERABILIDAD MUY ALTA
	PROTECCION CAPTACIONES AGUA
	ZONA PROTECCION CEMENTERIO
	ZONA PROTECCION E.D.A.R.
	DOMINIO PÚBLICO HIDRÁULICO
	ZONA FLUJO PREFERENTE
SUPOR-1 / UE1 AR-1 22156 m2	UNIDAD EJECUCIÓN SUPERIOR ÁREA TRANSITORIA
ZR1 22M	ZONA DE ORDENACIÓN ALTURA MÁXIMA
	POLÍGONO/MANZANA

arquitectura

ARQUITECTO COACV
CEDRIC SELUSI VANDERDOODT

EXCMO. AYUNTAMIENTO DE VIVER

SITUACION: VIVER (CASTELLÓN)

FECHA: JUNIO.2018

TITULO: PLAN GENERAL DE ORDENACIÓN URBANA DE VIVER

SERIE: ORDENACIÓN PORMENORIZADA - SERIE 1 - ÁMBITO URBANO

PLANO: ZONAS DE ORDENACION, ALINEACIONES, RASANTES, ALTURAS Y USOS RED SECUNDARIA, UNIDADES DE EJECUCION Y PATRIMONIO ÁMBITO CASCO 7

ESCALA: 1/1000

Nº: OP1.7

Firmado digitalmente por: FERNANDO RENAU FAUBELL - DNI 18932516C
Motivo: Aprobado definitivamente por la CTU de Castellón el 28 de junio de 2018.
Fecha y hora: 28.06.2018 14:13:00